


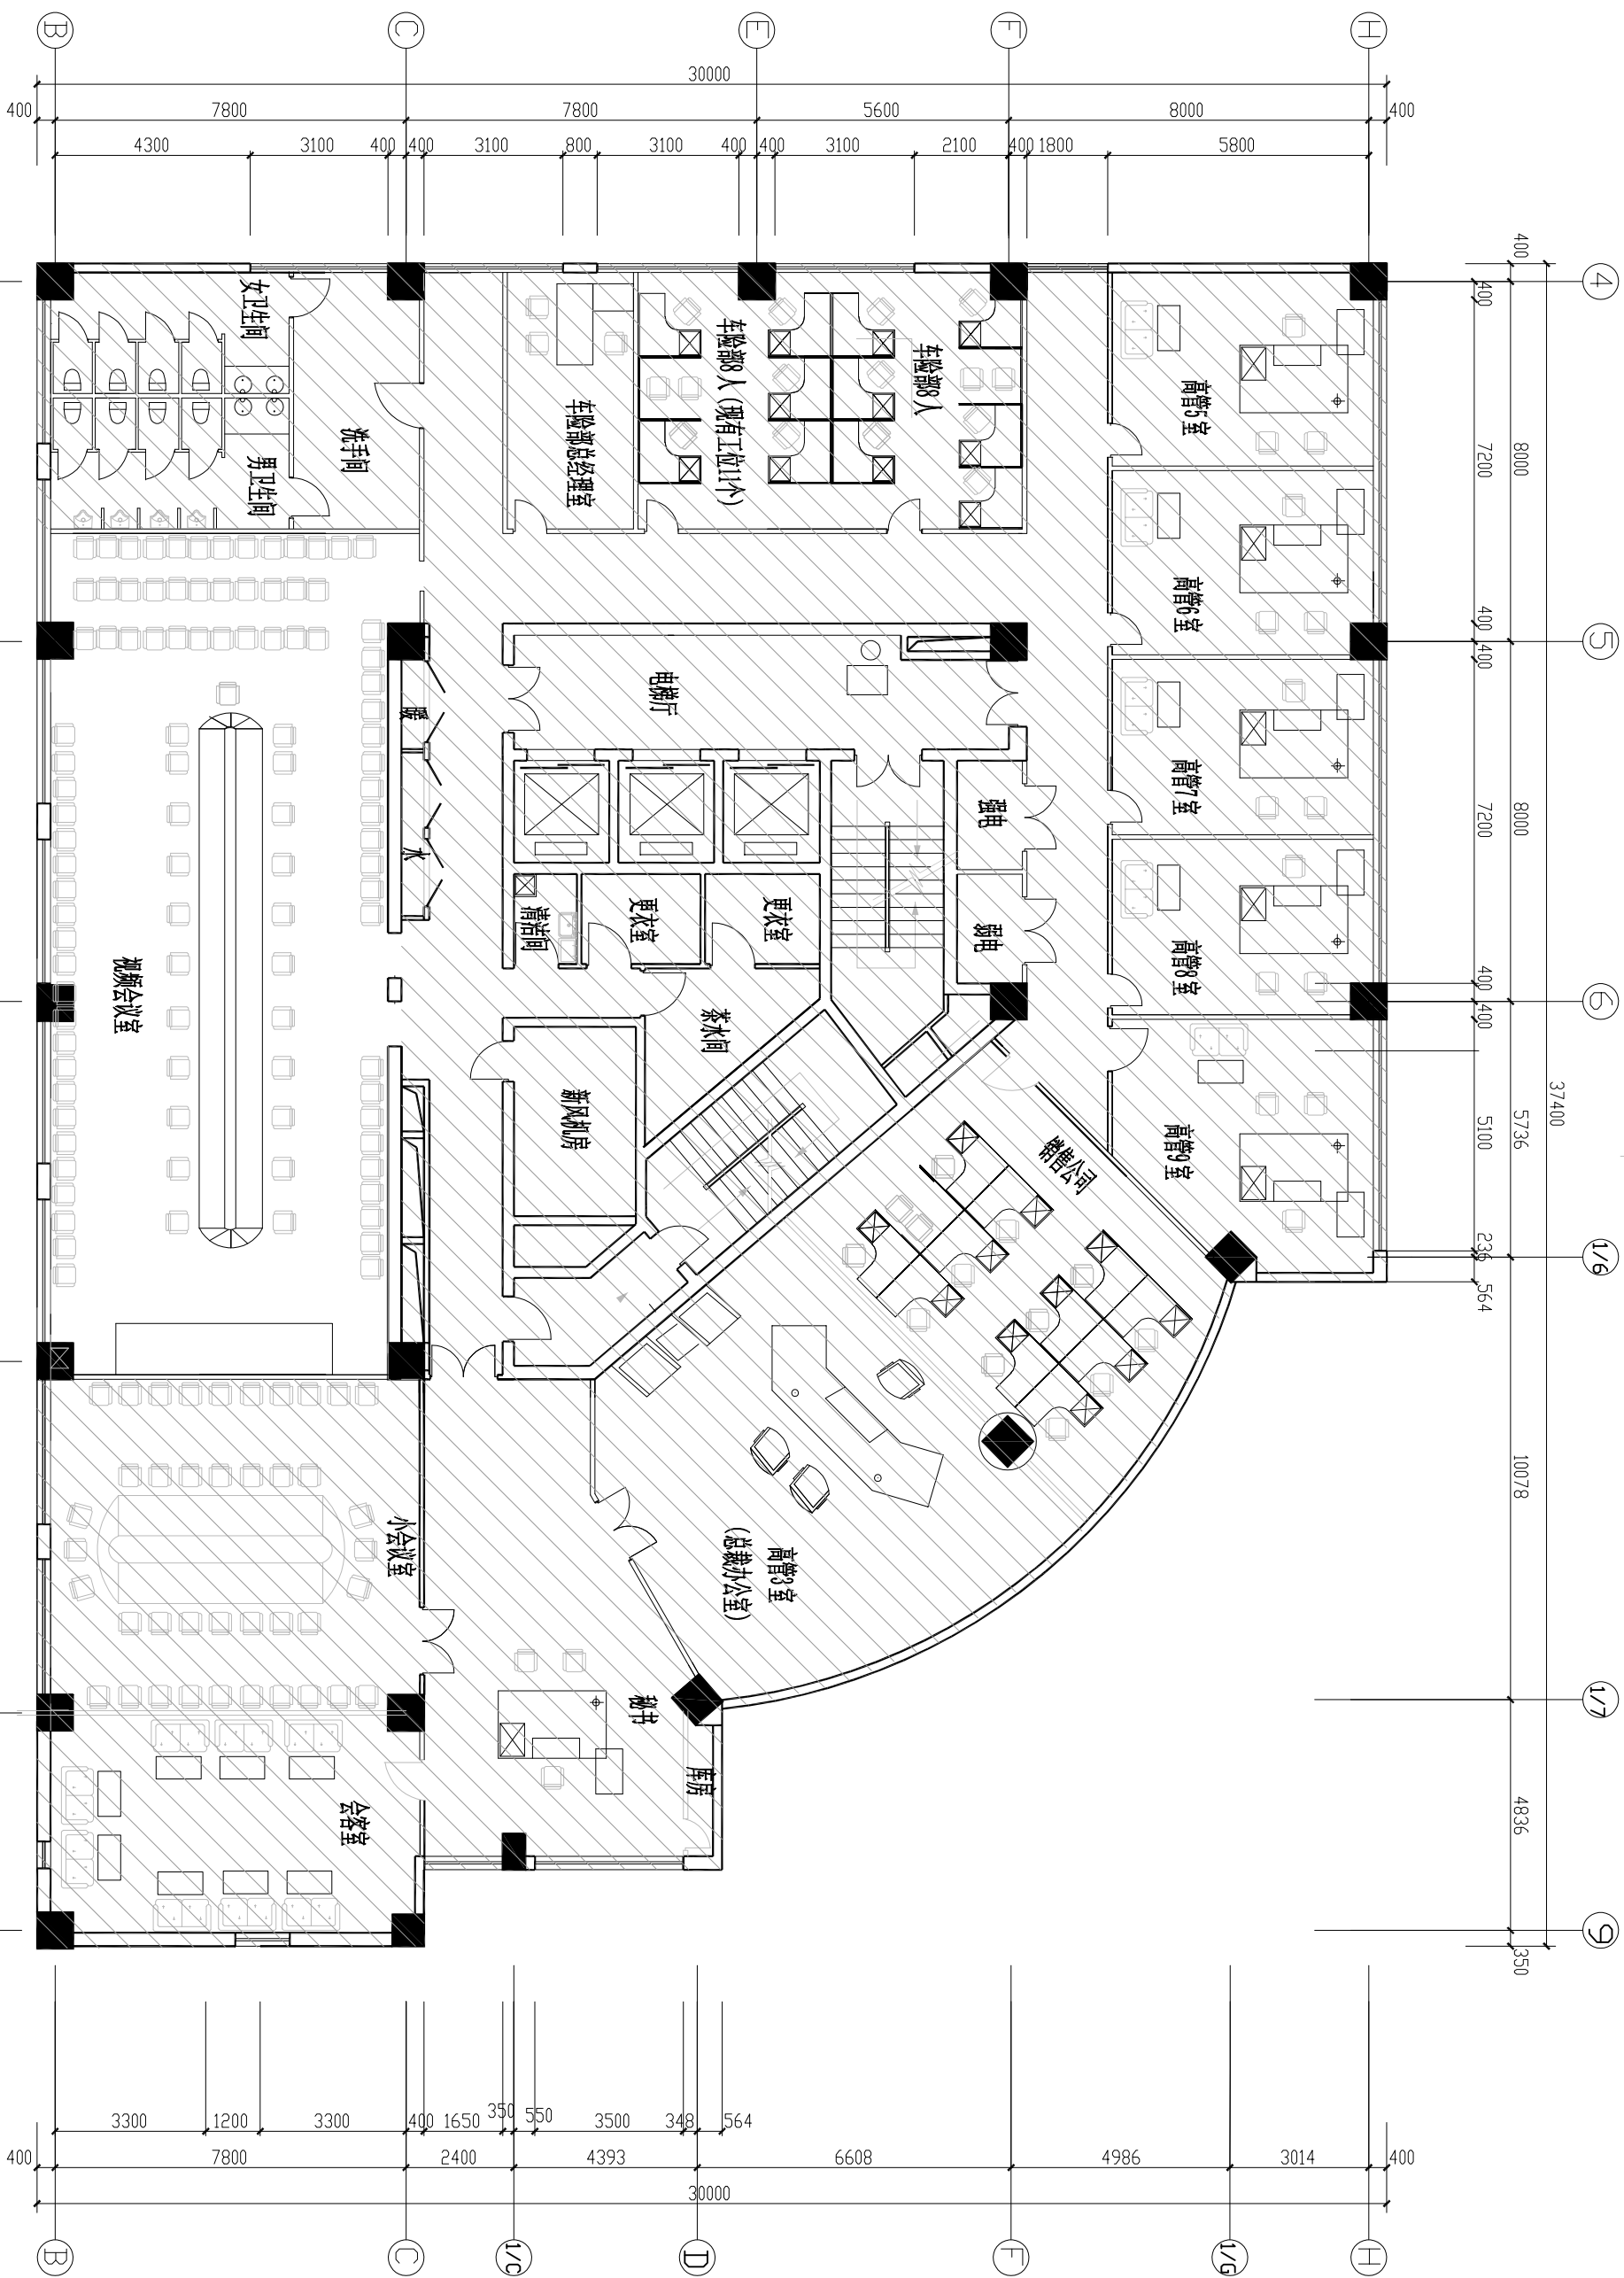

十一层平面布置图